


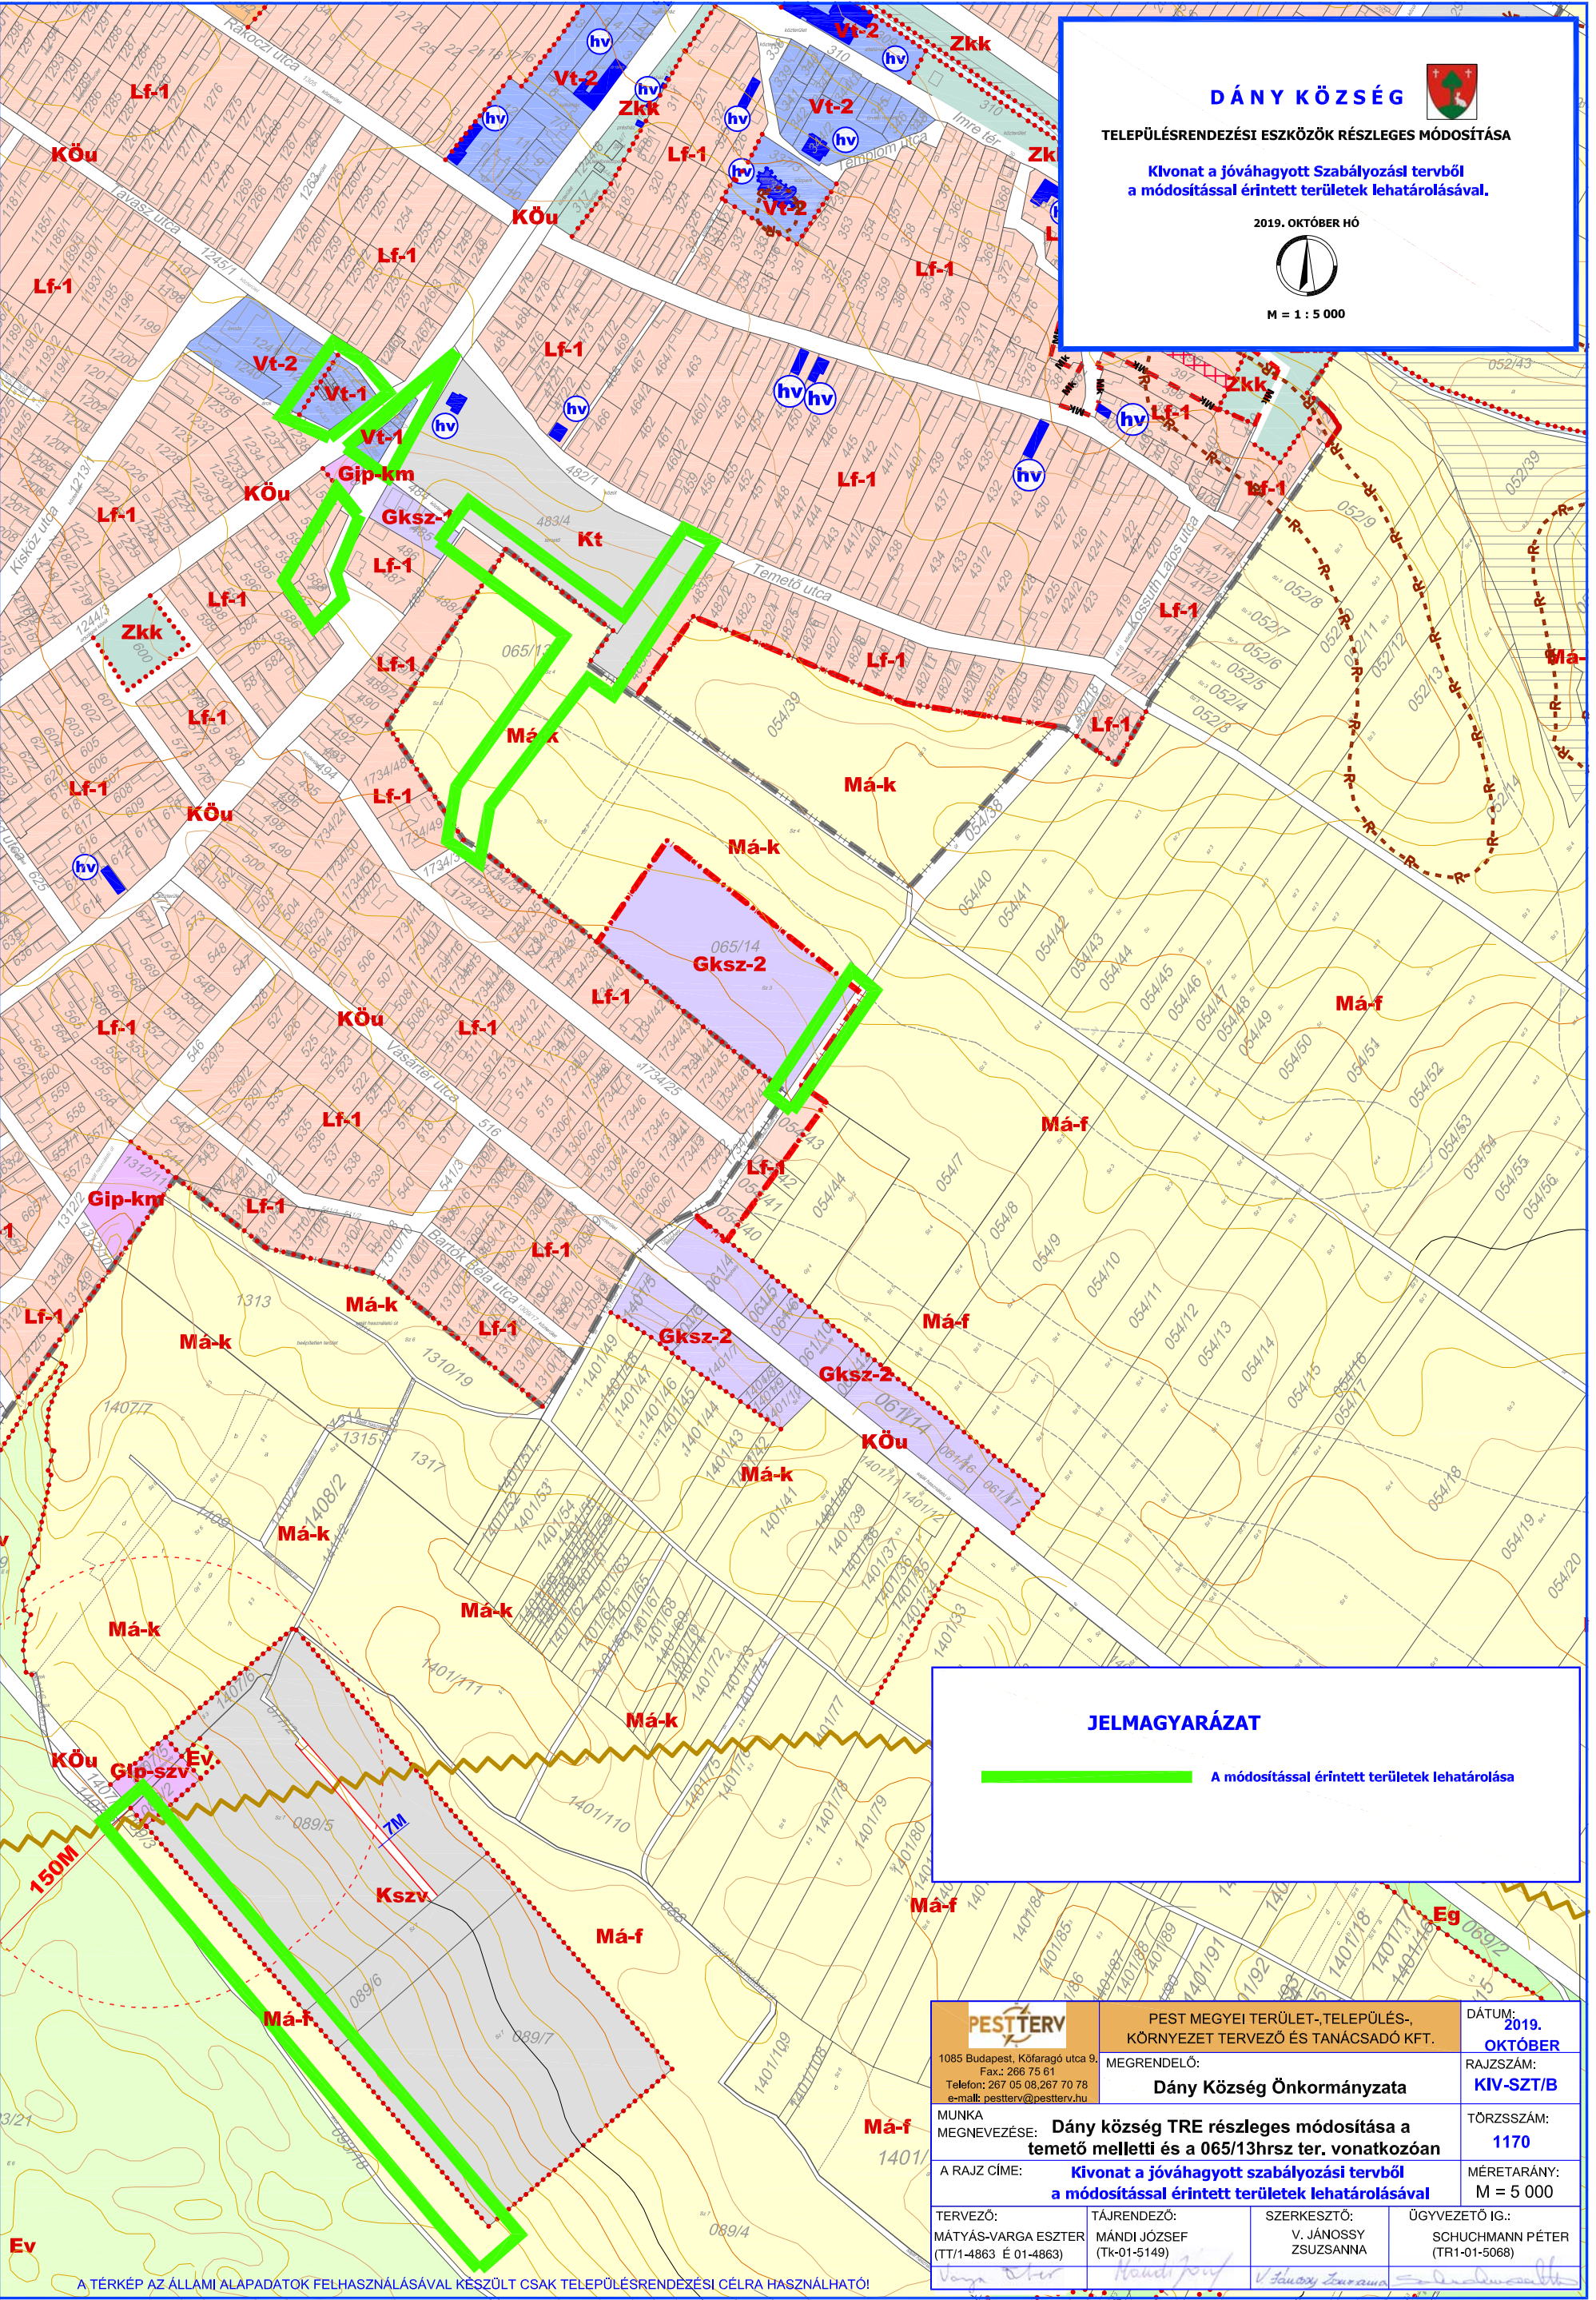

DÁNY KÖZSÉG



TELEPÜLÉSTERVEZÉSI ESZKÖZÖK RÉSZLEGES MÓDOSÍTÁSA

Kivonat a jóváhagyott Szabályozási tervből
a módosítással érintett területek lehatárolásával.

2019. OKTÓBER HÓ



M = 1 : 5 000

JELMAGYARÁZAT

A módosítással érintett területek lehatárolása

PESTTERV 1085 Budapest, Kőfaragó utca 9. Fax.: 266 75 61 Telefon: 267 05 08, 267 70 78 e-mail: pestterv@pestterv.hu	PEST MEGYEI TERÜLET-, TELEPÜLÉS-, KÖRNYEZET TERVEZŐ ÉS TANÁCSADÓ KFT.	DÁTUM: 2019. OKTÓBER
	MEGRENDELŐ: Dány Község Önkormányzata	RAJZSZÁM: KIV-SZT/B
MUNKA MEGNEVEZÉSE:	Dány község TRE részleges módosítása a temető melletti és a 065/13 hrsz. ter. vonatkozóan	TÖRZSSZÁM: 1170
A RAJZ CÍME:	Kivonat a jóváhagyott szabályozási tervből a módosítással érintett területek lehatárolásával	MÉRETARÁNY: M = 5 000
TERVEZŐ: MÁTYÁS-VARGA ESZTER (TT/1-4863 É 01-4863)	TÁJRENDEZŐ: MÁNDI JÓZSEF (TK-01-5149)	ÜGYVEZETŐ IG.: V. JÁNOSSY ZSUZSANNA SCHUCHMANN PÉTER (TR1-01-5068)