


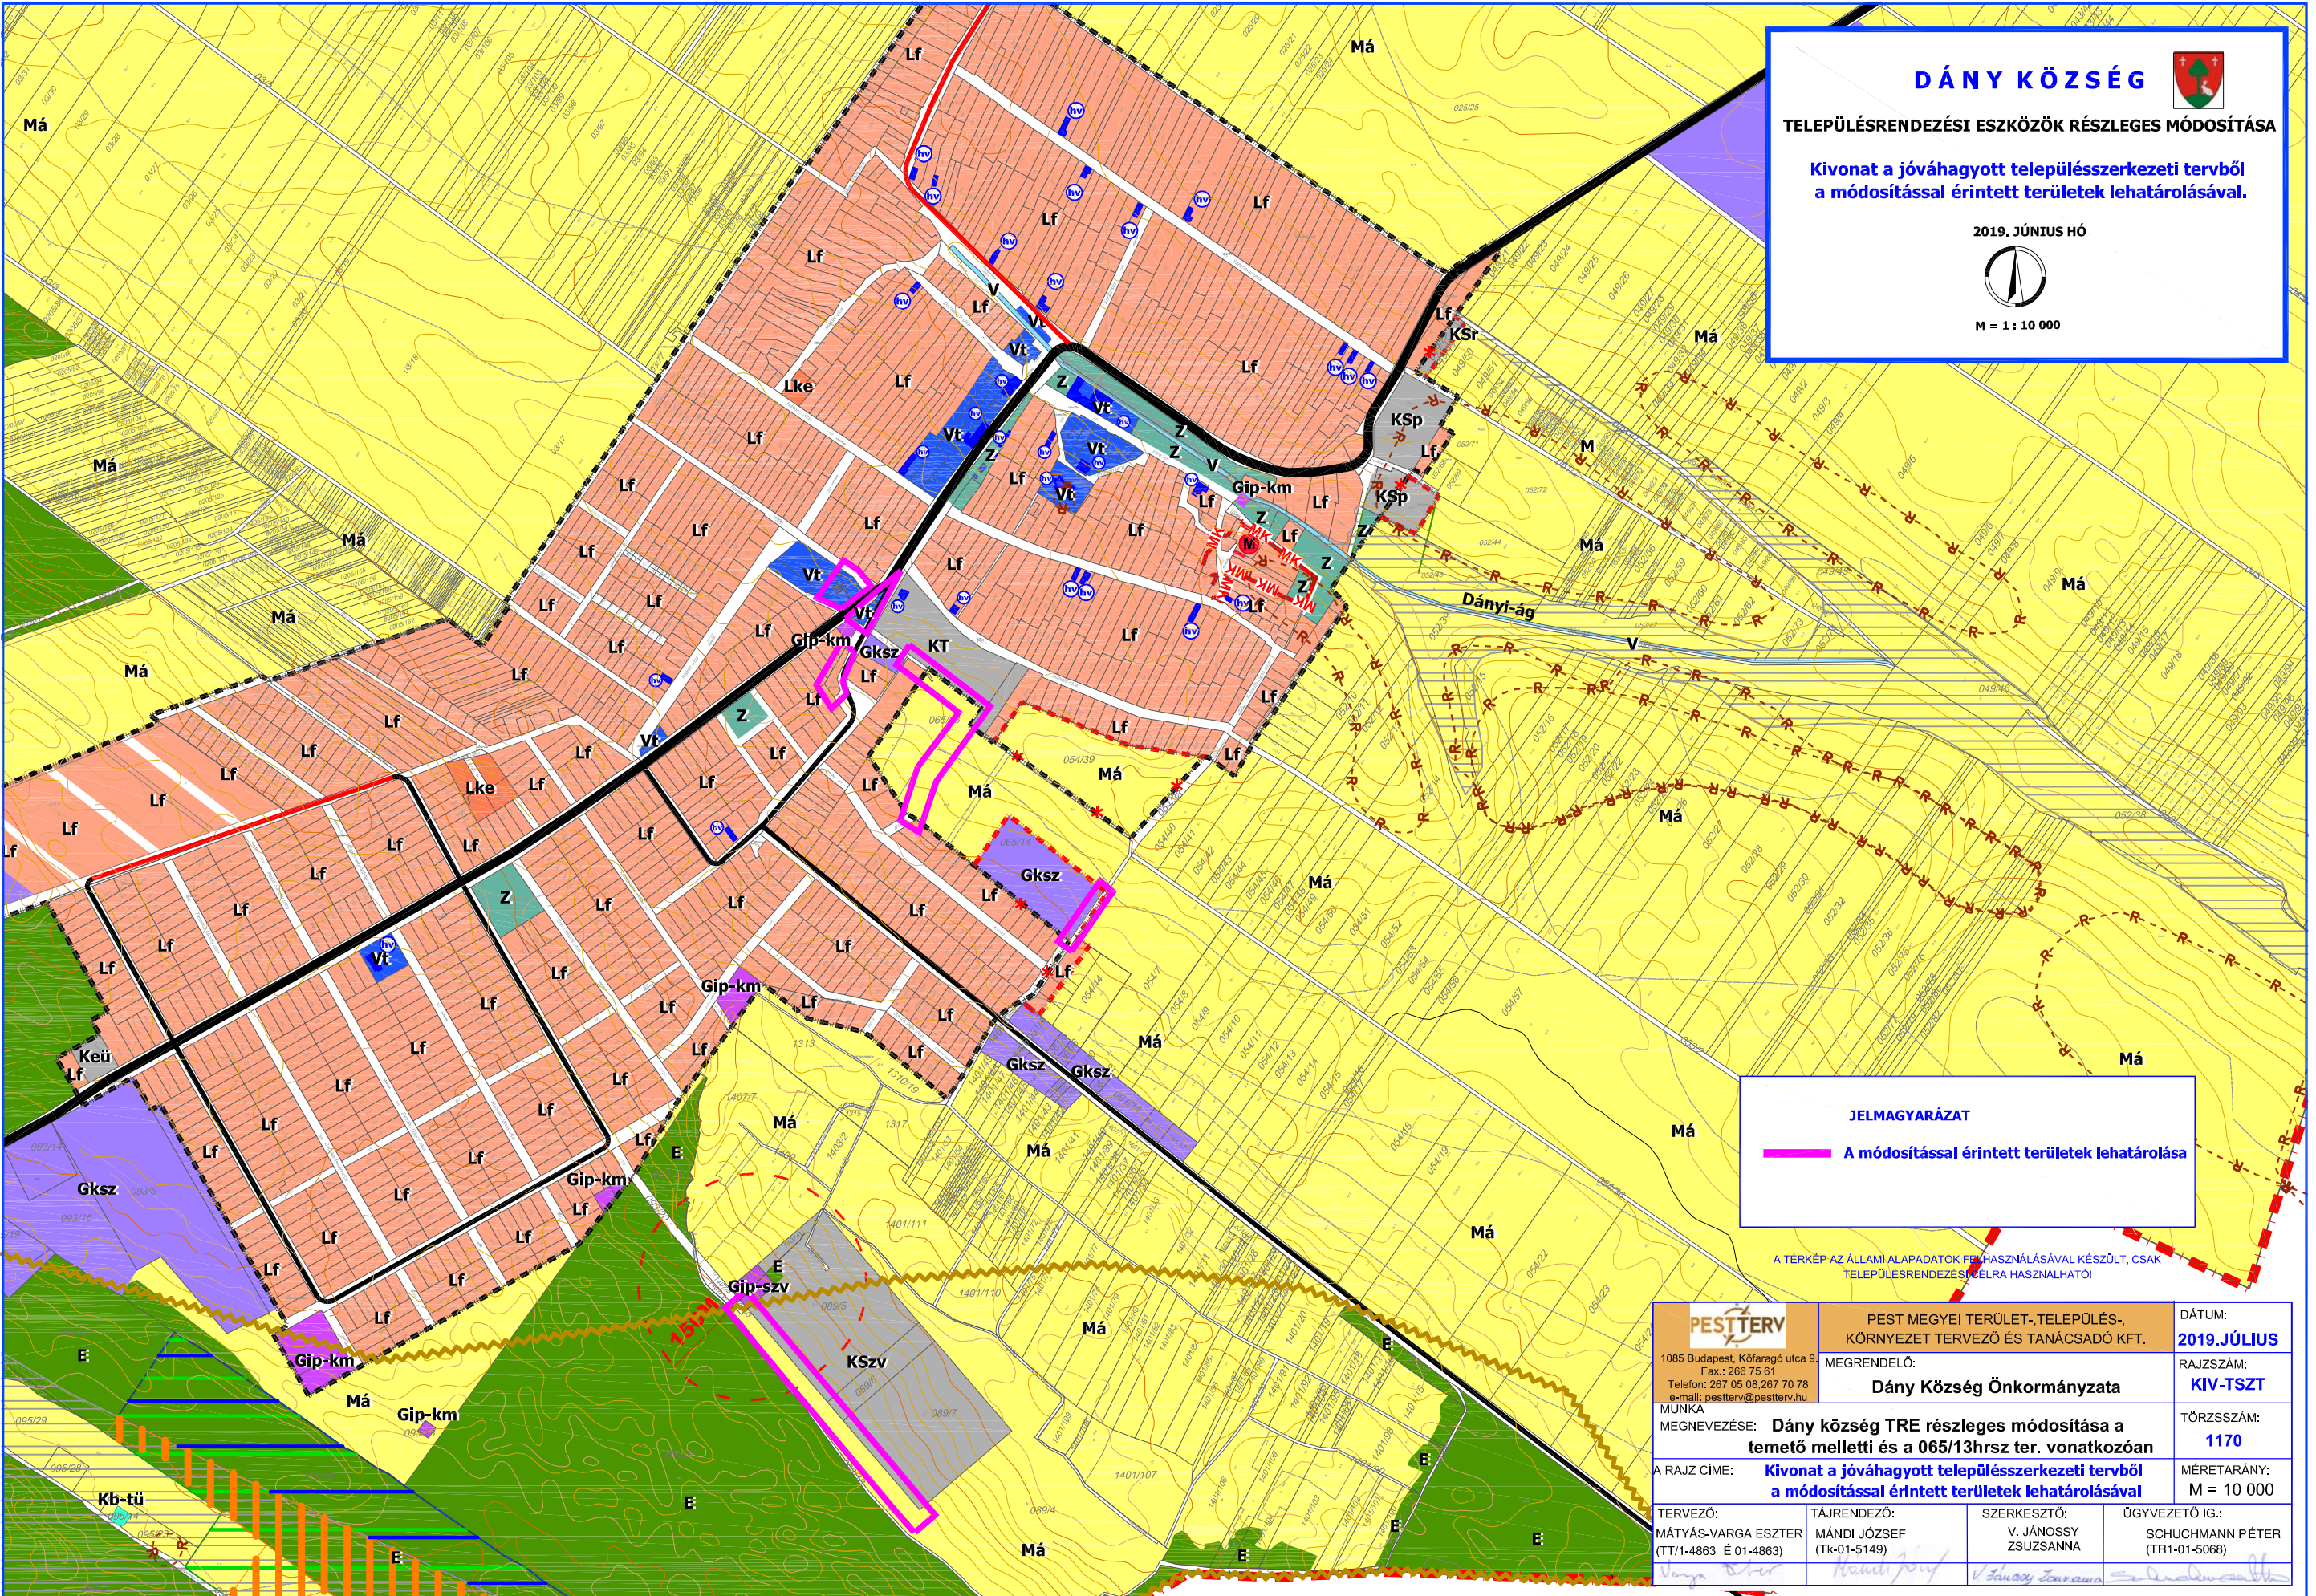

D Á N Y K Ö Z S É G

TELEPÜLÉSRENDEZÉSI ESZKÖZÖK RÉSZLEGES MÓDOSÍTÁSA

Kivonat a jóváhagyott településszerkezeti tervből  
a módosítással érintett területek lehatárolásával.

2019. JÚNIUS HÓ

M = 1 : 10 000

JELMAGYARÁZAT

A módosítással érintett területek lehatárolása

A TÉRKÉP AZ ÁLLAMI ALAPADATOK FELHASZNÁLÁSÁVAL KÉSZÜLT, CSAK TELEPÜLÉSRENDEZÉSI FELRA HASZNÁLHATÓ!

|   |  |   |  |                                                     |  |
|---|--|---|--|-----------------------------------------------------|--|
| <div>PESTTÉRV</div> <div>1085 Budapest, Köfáragó utca 9.<br/>Fax.: 266 75 61<br/>Telefon: 267 05 08.267 70 78<br/>e-mail: pestterv@pestterv.hu</div> |  | PEST MEGYEI TERÜLET-,TELEPÜLÉS-,<br>KÖRNYEZET TERVEZŐ ÉS TANÁCSADÓ KFT.                                |  | DÁTUM:<br>2019.JÚLIUS                               |  |
| MEGRENDELŐ:   |  | Dány Község Önkormányzata                                                                              |  | RAJZSZÁM:<br>KIV-TSZT                               |  |
| MUNKÁ   |  | MEGNEVEZÉSE: Dány község TRE részleges módosítása a<br>temető melletti és a 065/13hrszt. vonatkozóan   |  | TÖRZSSZÁM:<br>1170                                  |  |
| A RAJZ CÍME:   |  | Kivonat a jóváhagyott településszerkezeti tervből<br>a módosítással érintett területek lehatárolásával |  | MÉRETARÁNY:<br>M = 10 000                           |  |
| TERVEZŐ:<br>MÁTYÁS-VARGA ESZTER<br>(TT/1-4863 É 01-4863)                                                                                             |  | TÁJRENDEZŐ:<br>MÁNDI JÓZSEF<br>(Tk-01-5149)                                                            |  | SZERKESZTŐ:<br>V. JÁNOSSY<br>ZSUZSANNA              |  |
|   |  |   |  | ÜGYVEZETŐ IG.:<br>SCHUCHMANN PÉTER<br>(TR1-01-5068) |  |