


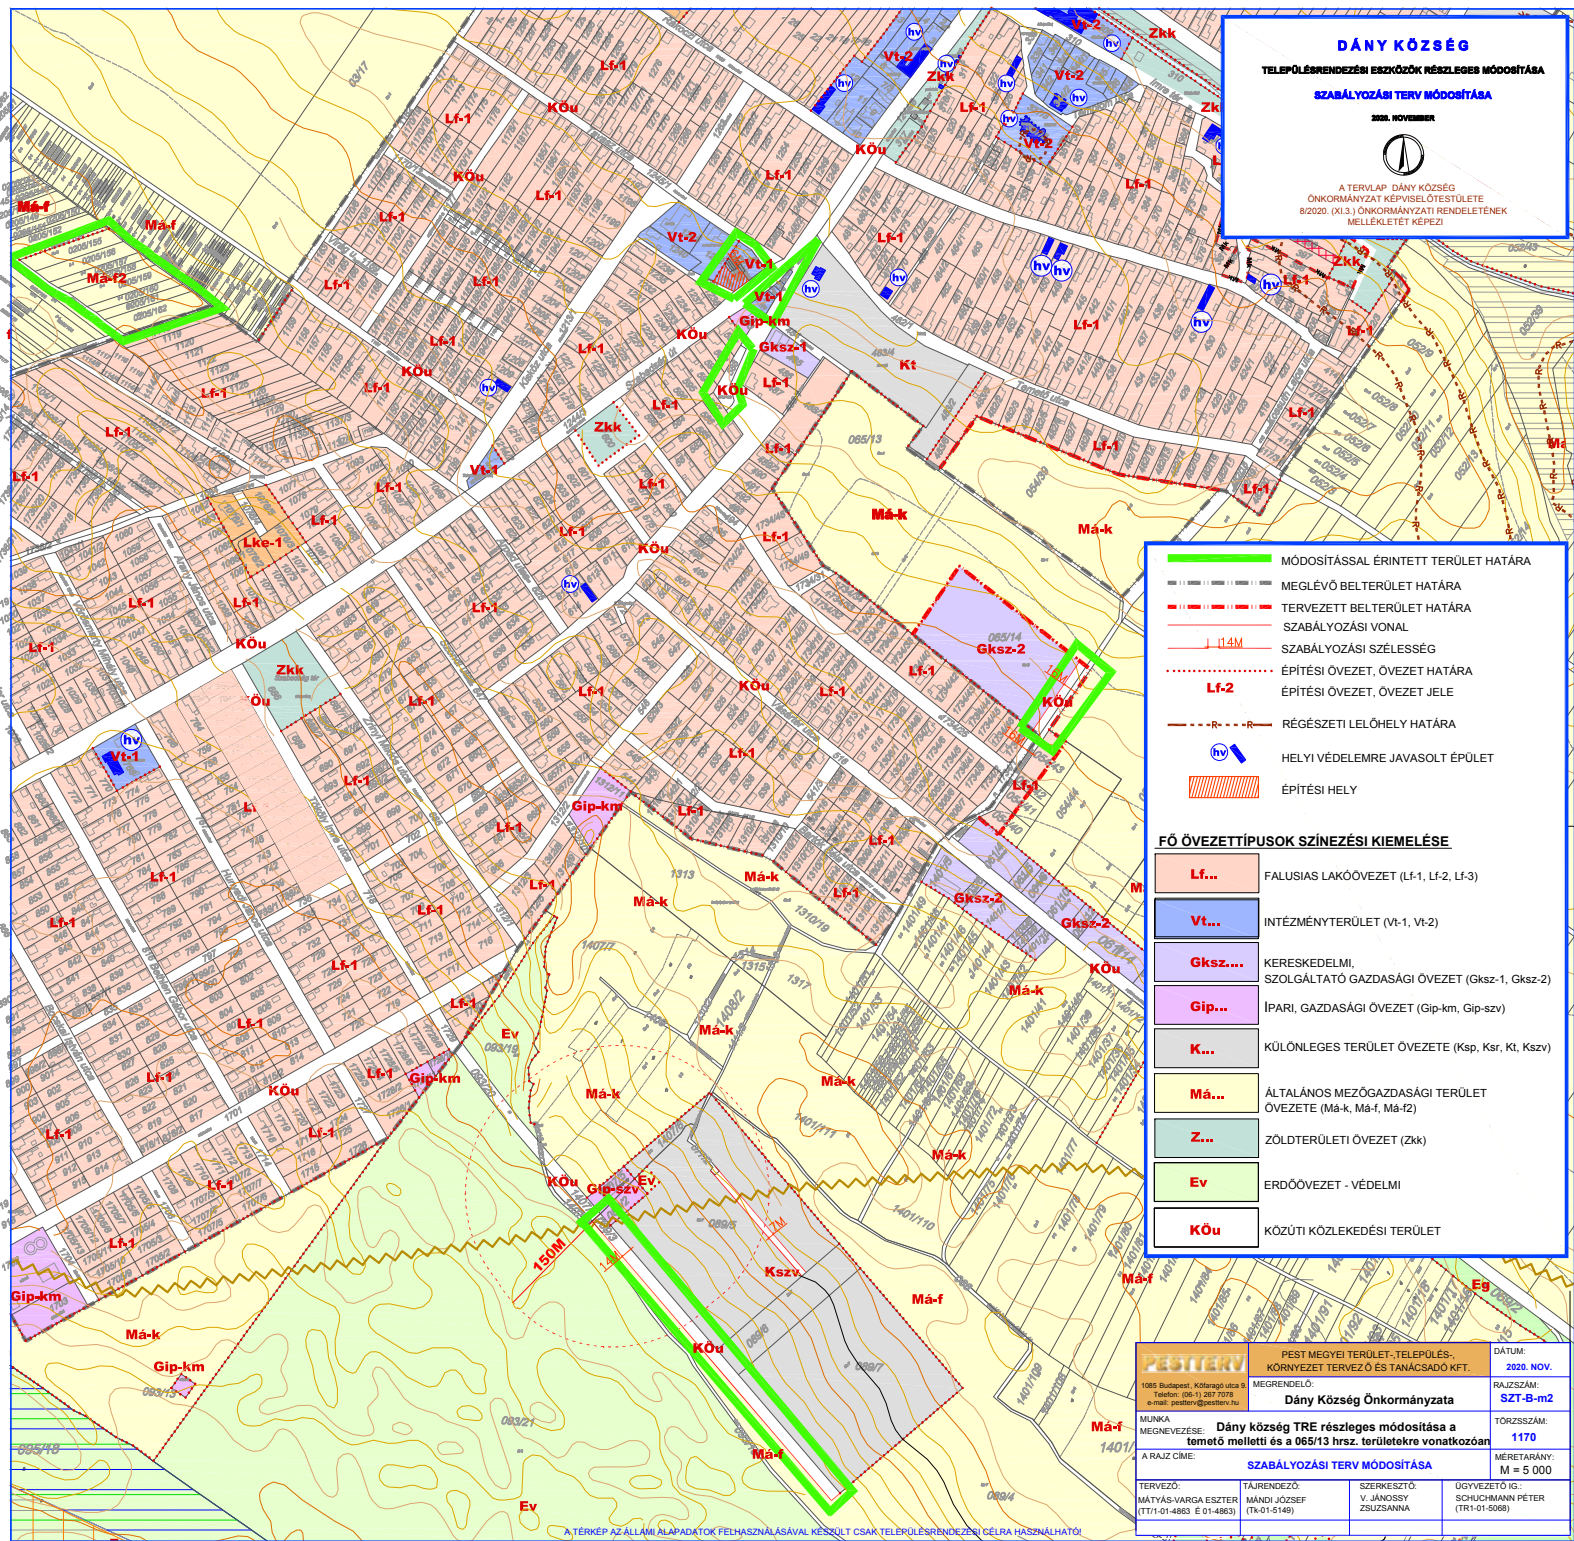

FŐ ÖVEZETTÍPUSOK SZÍNEZÉSI KIEMELÉSE

Lf...	FALUSIAS LAKÓÖVEZET (Lf-1, Lf-2, Lf-3)
Vt...	INTÉZMÉNYTERÜLET (Vt-1, Vt-2)
Gksz...	KERESKEDELMİ, SZOLGÁLTATÓ GAZDASÁGI ÖVEZET (Gksz-1, Gksz-2)
Gip...	IPARI, GAZDASÁGI ÖVEZET (Gip-km, Gip-szv)
K...	KÜLÖNLEGES TERÜLET ÖVEZETE (Ksp, Kar, Kl, Kszv)
Má...	ÁLTALÁNOS MEZŐGAZDASÁGI TERÜLET ÖVEZETE (Má-k, Má-f, Má-f2)
Z...	ZÖLDTERÜLETI ÖVEZET (Zkk)
Ev	ERDŐÖVEZET - VÉDELMI
KÖu	KÖZÜTI KÖZLEKEDÉSI TERÜLET

PESTERT		PEST MEGYEI TERÜLET-, TELEPÜLÉS-, KÖRNYEZET TERVEZŐ ÉS TANÁCSADÓ KFT.	DATUM: 2020. NOV.
1085 Budapest, Kőfaragó utca 6. Telefon: (06-1) 287.7078 e-mail: pestert@pestert.hu		MEGRENDELŐ: Dány Község Önkormányzata	RAJZSZÁM: SZT-B-m2
MUNKÁK MEGNEVEZÉSE: Dány község TRE részleges módosítása a temető melletti és a 065/13 hrsz. területekre vonatkozóan		TÖRZSSZÁM: 1170	MÉRLETARÁNY: M = 5 000
A RAJZ CÍME: SZABÁLYOZÁSI TERV MÓDOSÍTÁSA		TERVEZŐ: MÁTYÁS-VARGA ESZTER (TT11-01-4863 E 01-4863)	TÁJRENDZŐ: MÁNDI JÓZSEF (Tk-01-5149)
		SZERKESZTŐ: V. JÁNOSY ZSUZSANNA	ÜGYVEZŐTŐ IG.: SCHUCHMANN PÉTER (TR1-01-5068)