


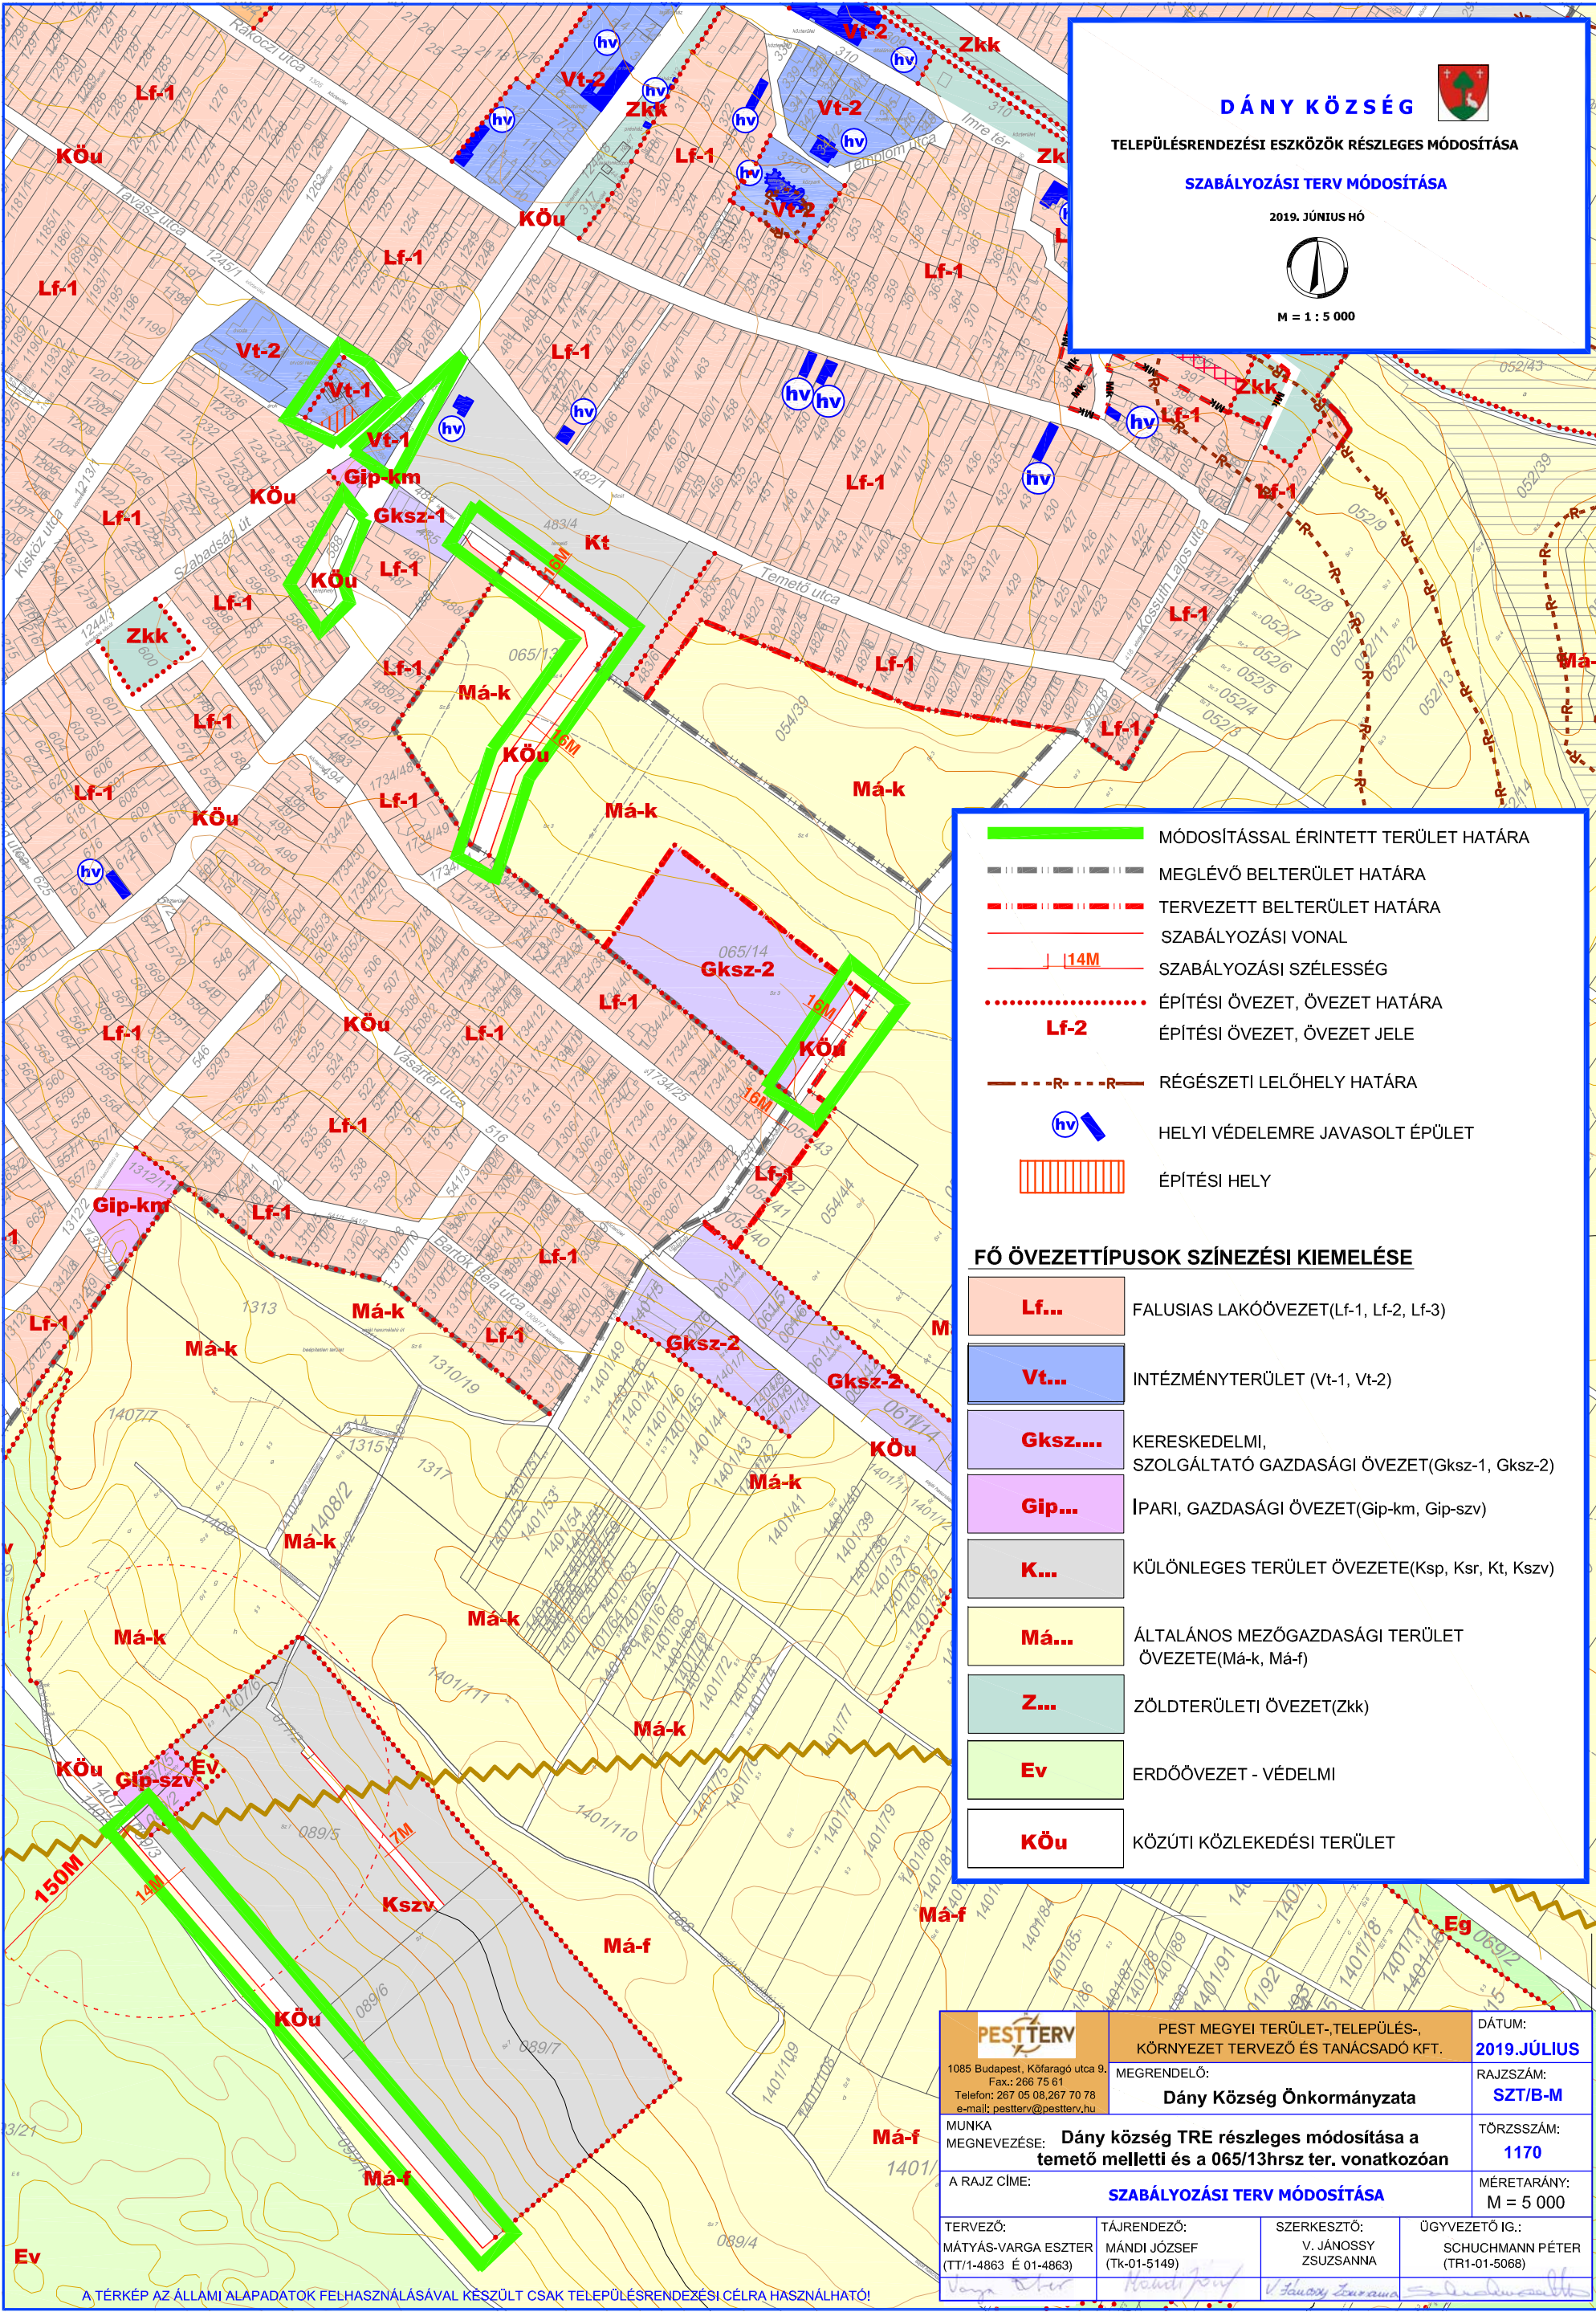

D Á N Y K Ö Z S É G

TELEPÜLÉSRENDÉZÉSI ESZKÖZÖK RÉSZLEGES MÓDOSÍTÁSA

SZABÁLYOZÁSI TERV MÓDOSÍTÁSA

2019. JÚNIUS HÓ

M = 1 : 5 000

MÓDOSÍTÁSSAL ÉRINTETT TERÜLET HATÁRA

MEGLÉVŐ BELTERÜLET HATÁRA

TERVEZETT BELTERÜLET HATÁRA

SZABÁLYOZÁSI VONAL

SZABÁLYOZÁSI SZÉLESSÉG

ÉPÍTÉSI ÖVEZET, ÖVEZET HATÁRA

Lf-2

ÉPÍTÉSI ÖVEZET, ÖVEZET JELE

RÉGÉSZETI LELŐHELY HATÁRA

HELYI VÉDELEMRE JAVASOLT ÉPÜLET

ÉPÍTÉSI HELY

FŐ ÖVEZETTÍPUSOK SZÍNEZÉSI KIEMELÉSE

Lf...

FALUSIAS LAKÓÖVEZET(Lf-1, Lf-2, Lf-3)

Vt...

INTÉZMÉNYTERÜLET (Vt-1, Vt-2)

Gksz....

KERESKEDELMI,  
SZOLGÁLTATÓ GAZDASÁGI ÖVEZET(Gksz-1, Gksz-2)

Gip...

IPARI, GAZDASÁGI ÖVEZET(Gip-km, Gip-szv)

K...

KÜLÖNLEGES TERÜLET ÖVEZETE(Ksp, Ksr, Kt, Kszv)

Má...

ÁLTALÁNOS MEZŐGAZDASÁGI TERÜLET  
ÖVEZETE(Má-k, Má-f)

Z...

ZÖLDTERÜLETI ÖVEZET(Zkk)

Ev

ERDŐÖVEZET - VÉDELMI

KÖu

KÖZÚTI KÖZLEKEDÉSI TERÜLET

|   |   |                                        |                                                     |
|---|---|----------------------------------------|-----------------------------------------------------|
| <div><div>PESTTÉRV</div><div>1085 Budapest, Kőfaragó utca 9.<br/>Fax: 266 75 61<br/>Telefon: 267 05 08, 267 70 78<br/>e-mail: pestterv@pestterv.hu</div></div> | PEST MEGYEI TERÜLET-, TELEPÜLÉS-,<br>KÖRNYEZET TERVEZŐ ÉS TANÁCSADÓ KFT.                                           |                                        | DÁTUM:<br>2019. JÚLIUS                              |
|   | MEGRENDELŐ:<br>Dány Község Önkormányzata                                                                           |                                        | RAJZSZÁM:<br>SZT/B-M                                |
|   | MUNKÁ<br>MEGNEVEZÉSE: Dány község TRE részleges módosítása a<br>temető melletti és a 065/13 hrsz. ter. vonatkozóan |                                        | TÖRZSSZÁM:<br>1170                                  |
|   | A RAJZ CÍME:<br>SZABÁLYOZÁSI TERV MÓDOSÍTÁSA                                                                       |                                        | MÉRETARÁNY:<br>M = 5 000                            |
| TERVEZŐ:<br>MÁTYÁS-VARGA ESZTER<br>(TT/1-4863 É 01-4863)   | TÁJRENDEZŐ:<br>MÁNDI JÓZSEF<br>(TK-01-5149)                                                                        | SZERKESZTŐ:<br>V. JÁNOSSY<br>ZSUZSANNA | ÜGYVEZETŐ IG.:<br>SCHUCHMANN PÉTER<br>(TR1-01-5068) |

A TÉRKÉP AZ ÁLLAMI ALAPADATOK FELHASZNÁLÁSÁVAL KÉSZÜLT CSAK TELEPÜLÉSRENDÉZÉSI CÉLRA HASZNÁLHATÓ!