




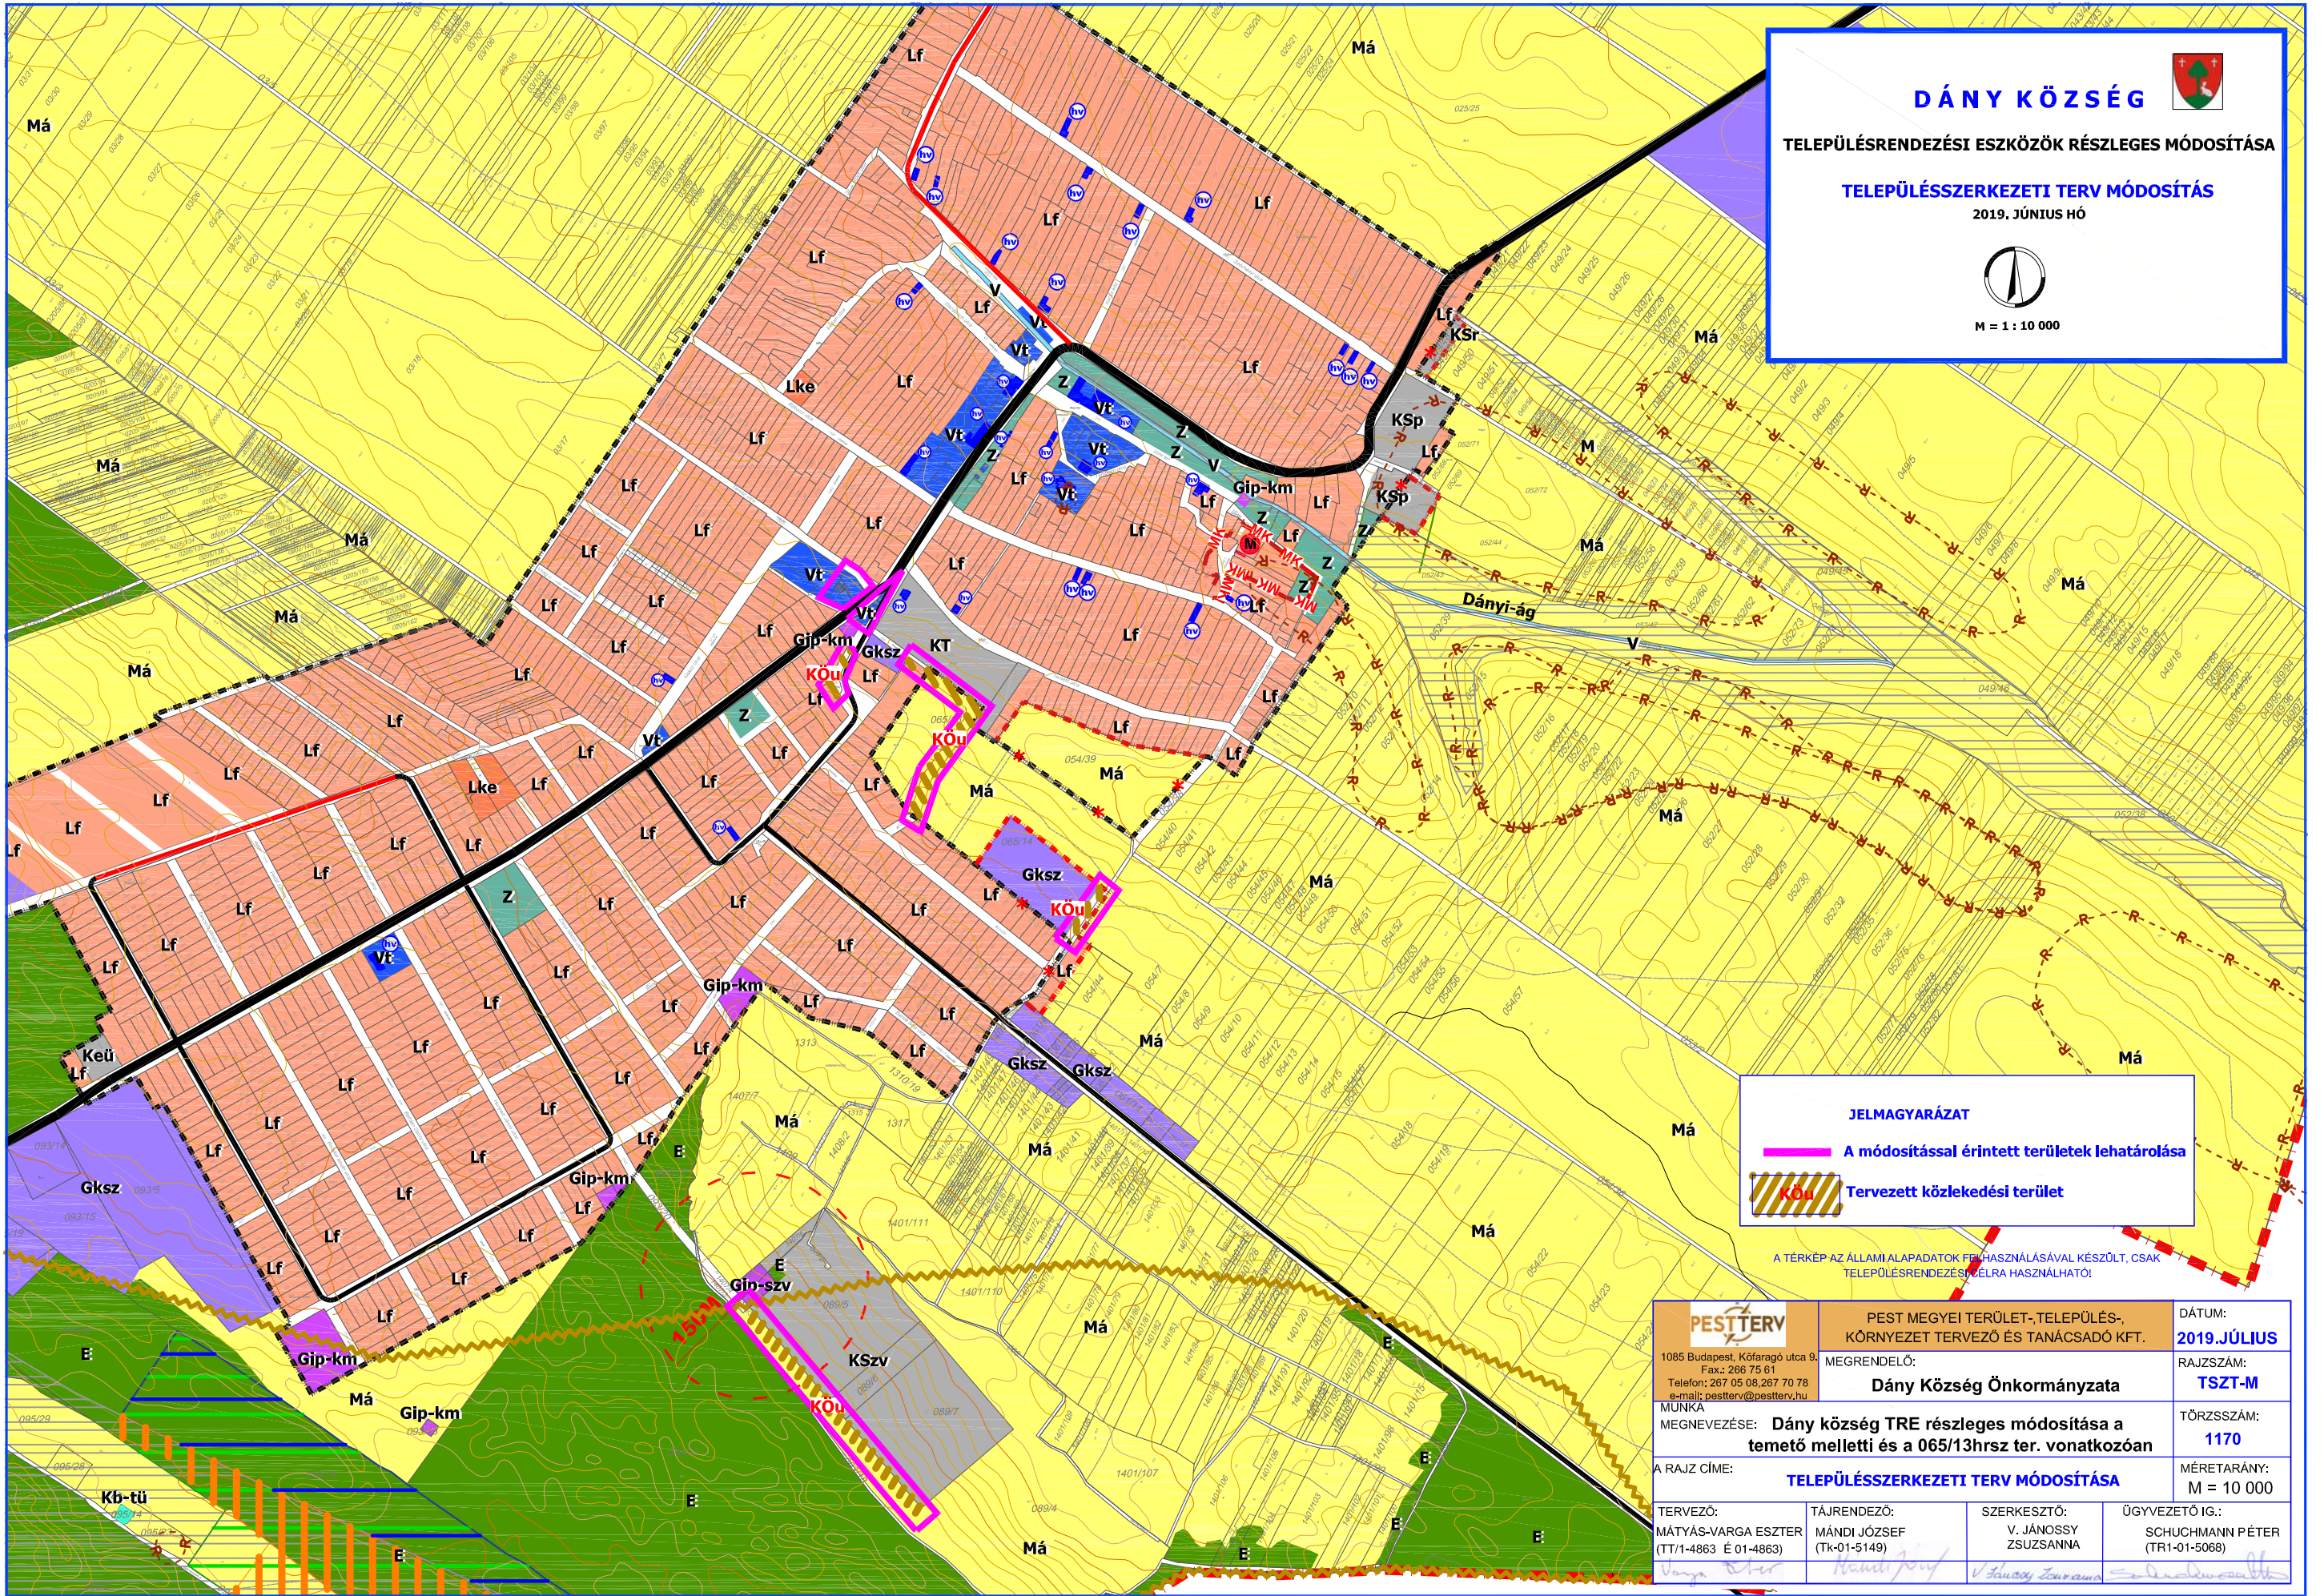

D Á N Y K Ö Z S É G

TELEPÜLÉSRENDEZÉSI ESZKÖZÖK RÉSZLEGES MÓDOSÍTÁSA

TELEPÜLÉSSZERKEZETI TERV MÓDOSÍTÁS

2019. JÚNIUS HÓ



M = 1 : 10 000

JELMAGYARÁZAT

 A módosítással érintett területek lehatárolása

 Tervezett közlekedési terület

A TÉRKÉP AZ ÁLLAMI ALAPADATOK FELHASZNÁLÁSÁVAL KÉSZÜLT, CSAK TELEPÜLÉSRENDEZÉSI CÉLRA HASZNÁLHATÓ!

 1085 Budapest, Kőfaragó utca 9. Fax.: 266 75 61 Telefon: 267 05 08, 267 70 78 e-mail: pestterv@pestterv.hu	PEST MEGYEI TERÜLET-, TELEPÜLÉS-, KÖRNYEZET TERVEZŐ ÉS TANÁCSADÓ KFT.		DÁTUM: 2019. JÚLIUS
	MEGRENDELŐ: Dány Község Önkormányzata		RAJZSZÁM: TSZT-M
MUNKÁ MEGNEVEZÉSE:	Dány község TRE részleges módosítása a temető melletti és a 065/13 hrsz. ter. vonatkozóan		TÖRZSSZÁM: 1170
A RAJZ CÍME:	TELEPÜLÉSSZERKEZETI TERV MÓDOSÍTÁSA		MÉRETARÁNY: M = 10 000
TERVEZŐ: MÁTYÁS-VARGA ESZTER (TT/1-4863 É 01-4863)	TÁJRENDEZŐ: MÁNDI JÓZSEF (Tk-01-5149)	SZERKESZTŐ: V. JÁNOSSY ZSUZSANNA	ÜGYVEZETŐ IG.: SCHUCHMANN PÉTER (TR1-01-5068)