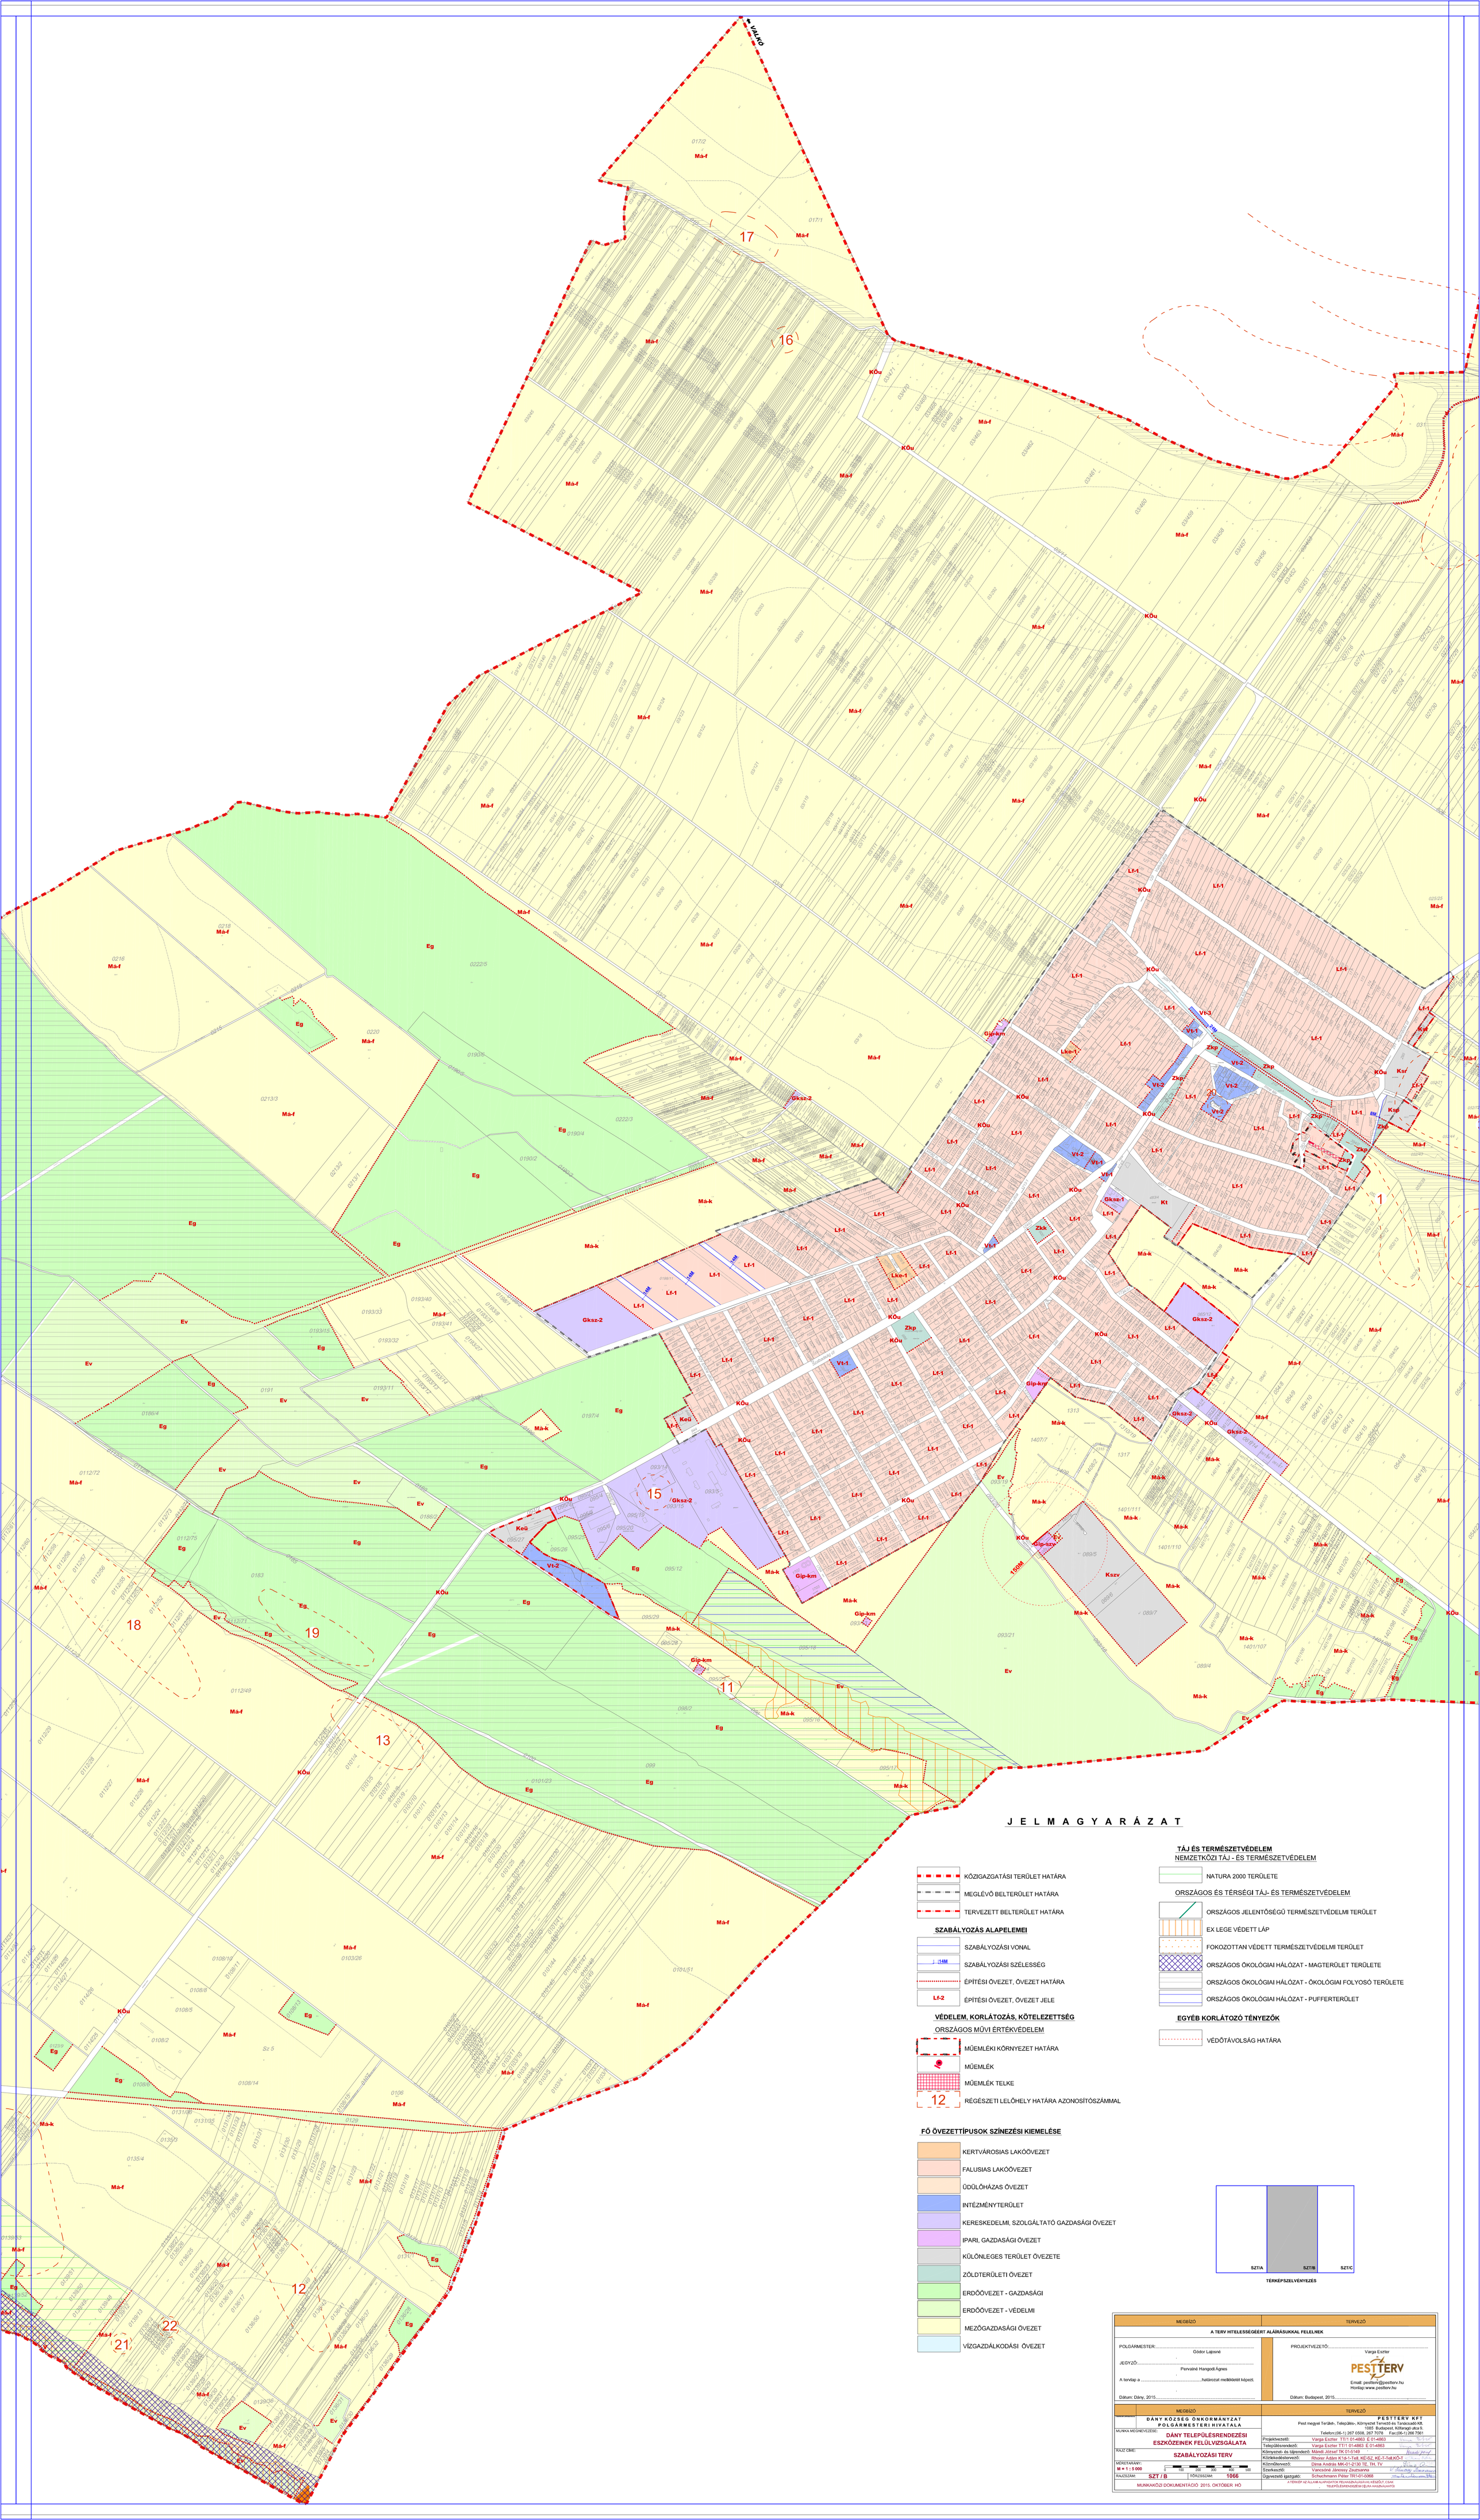
VÁLKÓ
17
16
15
18
19
20
13
12
11
22
21
1
Má-f
Má-k
Má-f
Eg
Ev
KÖu
Lf-1
Lke-1
Vt-1
Vt-2
Vt-3
Zkp
Ksr
Kt
Zkk
Gksz-1
Gksz-2
Gip-km
Gip-szv
Kszv
Keü
150M
14M
8M
2M
JELMAGYARÁZAT
TÁJ ÉS TERMÉSZETVÉDELEM
NEMZETKÖZI TÁJ - ÉS TERMÉSZETVÉDELEM
NATURA 2000 TERÜLETE
ORSZÁGOS ÉS TÉRSÉGI TÁJ- ÉS TERMÉSZETVÉDELEM
ORSZÁGOS JELENTŐSÉGŰ TERMÉSZETVÉDELMI TERÜLET
EX LEGE VÉDETT LÁP
FOKOZOTTAN VÉDETT TERMÉSZETVÉDELMI TERÜLET
ORSZÁGOS ÖKOLÓGIAI HÁLÓZAT - MAGTERÜLET TERÜLETE
ORSZÁGOS ÖKOLÓGIAI HÁLÓZAT - ÖKOLÓGIAI FOLYOSÓ TERÜLETE
ORSZÁGOS ÖKOLÓGIAI HÁLÓZAT - PUFFERTERÜLET
KÖZIGAZGATÁSI TERÜLET HATÁRA
MEGLÉVŐ BELTERÜLET HATÁRA
TERVEZETT BELTERÜLET HATÁRA
SZABÁLYOZÁS ALAPELEMEI
SZABÁLYOZÁSI VONAL
SZABÁLYOZÁSI SZÉLESSÉG
ÉPÍTÉSI ÖVEZET, ÖVEZET HATÁRA
ÉPÍTÉSI ÖVEZET, ÖVEZET JELE
EGYÉB KORLÁTOZÓ TÉNYEZŐK
VÉDŐTÁVOLSÁG HATÁRA
VÉDELEM, KORLÁTOZÁS, KÖTELEZETTSÉG
ORSZÁGOS MŰVI ÉRTÉKVÉDELEM
MŰEMLÉKI KÖRNYEZET HATÁRA
MŰEMLÉK
MŰEMLÉK TELKE
RÉGÉSZETI LELŐHELY HATÁRA AZONOSÍTÓSZÁMMAL
FŐ ÖVEZETTÍPUSOK SZÍNEZÉSI KIEMELÉSE
KERTVÁROSIAS LAKÓÖVEZET
FALUSIAS LAKÓÖVEZET
ÜDÜLŐHÁZAS ÖVEZET
INTÉZMÉNYTERÜLET
KERESKEDELMI, SZOLGÁLTATÓ GAZDASÁGI ÖVEZET
IPARI, GAZDASÁGI ÖVEZET
KÜLÖNLEGES TERÜLET ÖVEZETE
ZÖLDTERÜLETI ÖVEZET
ERDŐÖVEZET - GAZDASÁGI
ERDŐÖVEZET - VÉDELMI
MEZŐGAZDASÁGI ÖVEZET
VÍZGAZDÁLKODÁSI ÖVEZET
SZT/A
SZT/B
SZT/C
TÉRKÉPSZELVÉNYEZÉS
MEGBÍZÓ
TERVEZŐ
A TERV HITELESSÉGÉÉRT ALÁÍRÁSUKKAL FELELNEK
POLGÁRMESTER:
Gódor Lajosné
JEGYZŐ:
Pervainé Hangodi Ágnes
A tervlap a határozat mellékletét képezi.
Dátum: Dány, 2015.
PROJEKTVEZETŐ:
Varga Eszter
PESTTERV
Email: pesttery@pesttery.hu
Honlap:www.pesttery.hu
Dátum: Budapest, 2015.
MEGBÍZÓ
DÁNY KÖZSÉG ÖNKORMÁNYZAT
POLGÁRMESTERI HIVATALA
MUNKA MEGNEVEZÉSE:
DÁNY TELEPÜLÉSRENDEZÉSI ESZKÖZEINEK FELÜLVIZSGÁLATA
RAJZ CÍME:
SZABÁLYOZÁSI TERV
MÉRETARÁNY:
M = 1 : 5 000
0 100 200 300 400 500
RAJZSZÁM:
SZT / B
TÖRZSSZÁM:
1066
MUNKAKÖZI DOKUMENTÁCIÓ 2015. OKTÓBER HÓ
TERVEZŐ
PESTTERV KFT
Pest megyei Terület-, Település-, Környezet Tervező és Tanácsadó Kft.
1085 Budapest, Kőfarago utca 9.
Telefon:(06-1) 267 0508, 267 7078 Fax:(06-1) 266 7561
Projektvezető: Varga Eszter TT/1 01-4863 É 01-4863
Településrendező: Varga Eszter TT/1 01-4863 É 01-4863
Környezet- és tájrendező: Mándi József TK 01-5149
Közlekedéstervező: Rhorer Ádám K1d-1-Tell, KÉ-SZ, KÉ-T-Tell,KÖ-T
Közműtervező: Dima András MK-01-2130 TE, TH, TV
Szerkesztő: Vancsóné Jánossy Zsuzsanna
Ügyvezető igazgató: Schuchmann Péter TR1-01-0068
A TÉRKÉP AZ ÁLLAMI ALAPADATOK FELHASZNÁLÁSÁVAL KÉSZÜLT, CSAK TELEPÜLÉSRENDEZÉSI CÉLRA HASZNÁLHATÓ